

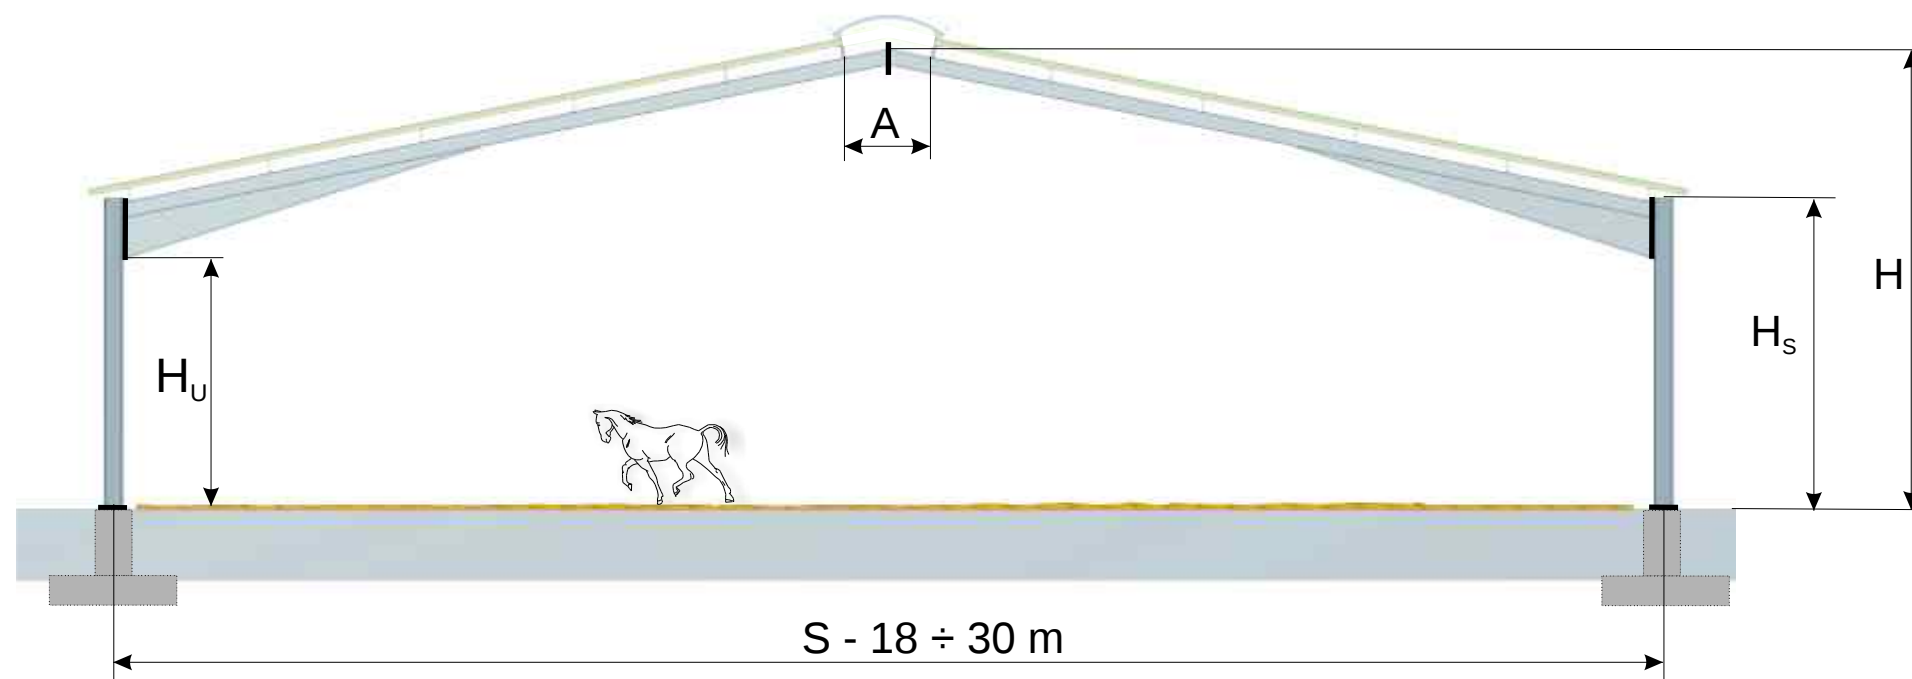



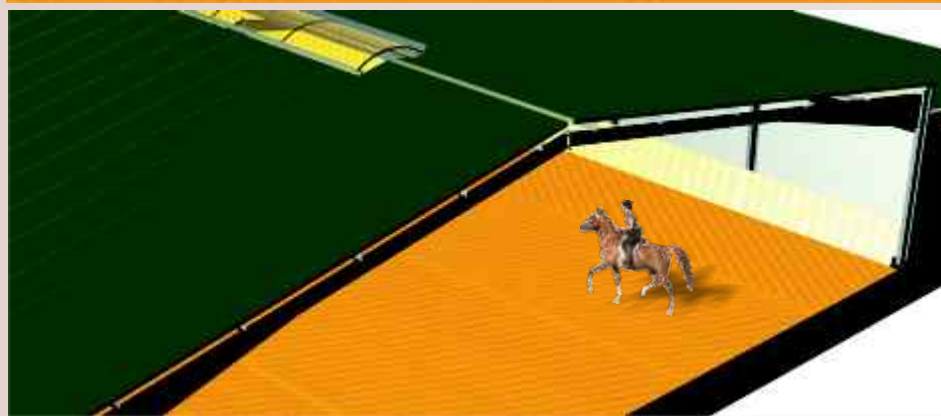


Ujeżdżalnia

Projekt konstrukcyjny typu H

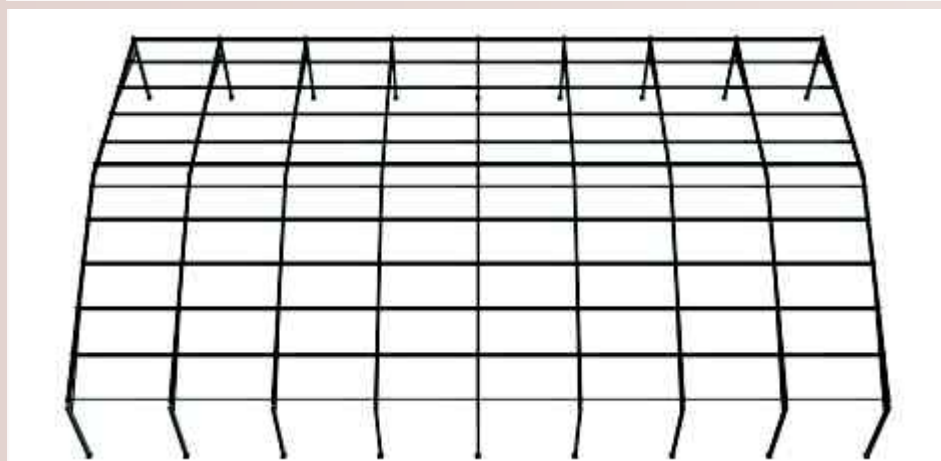




ŚCIANA PODŁUŻNA

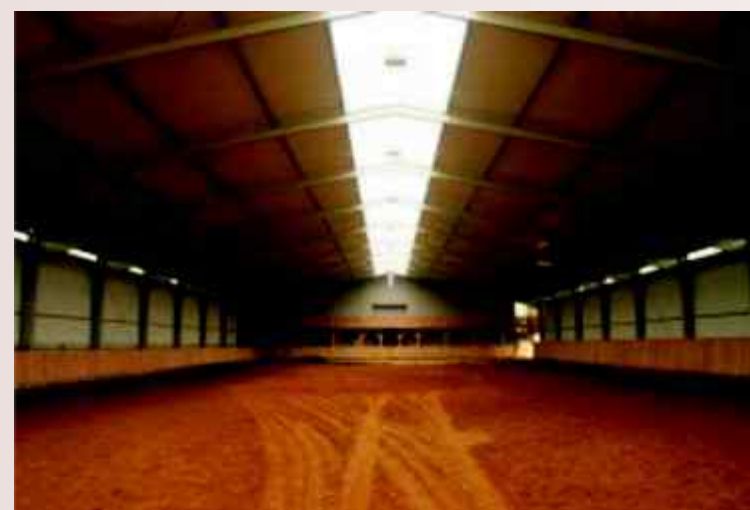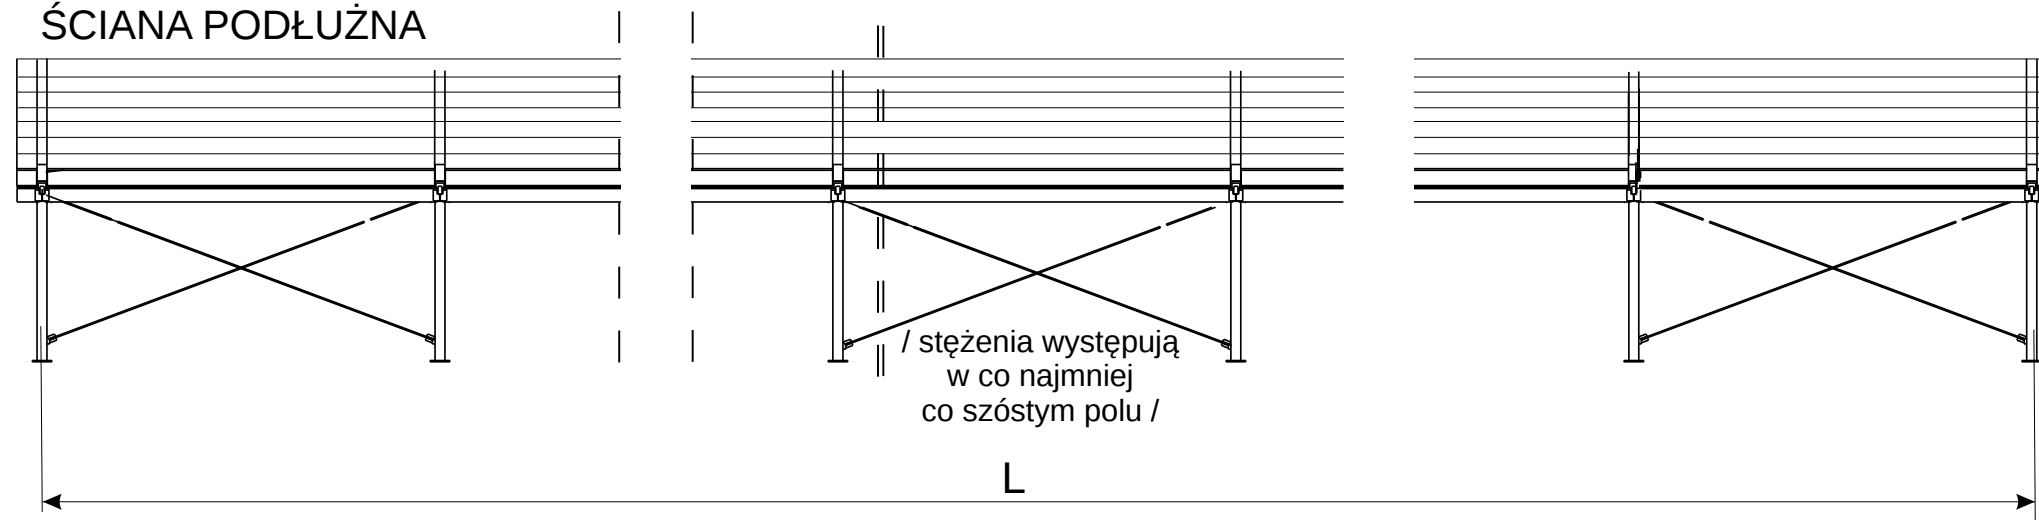




Ujeżdżalnia

Projekt konstrukcyjny typu B



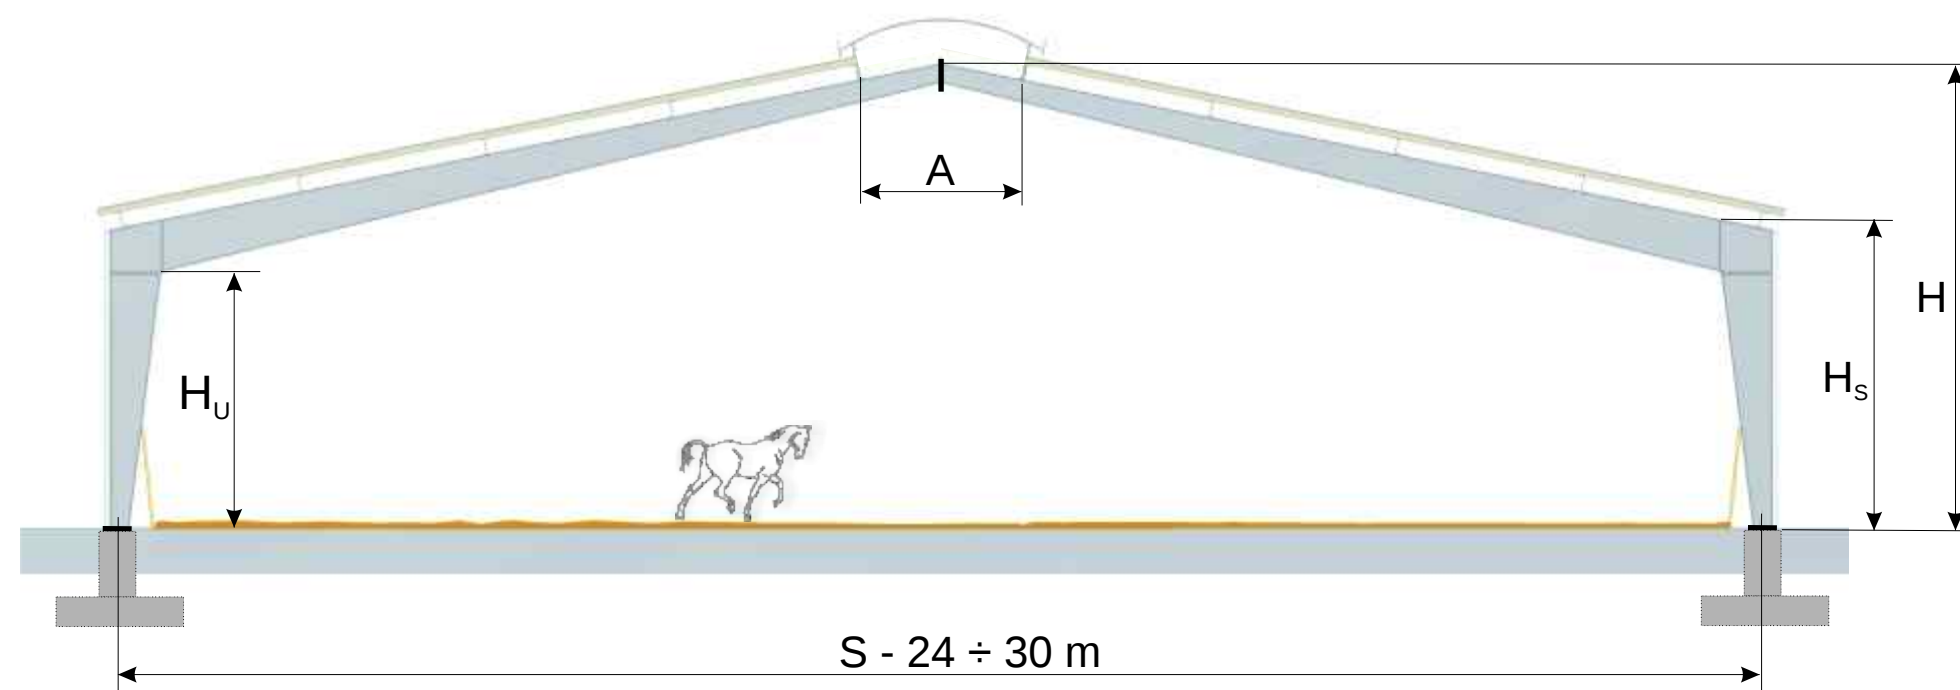
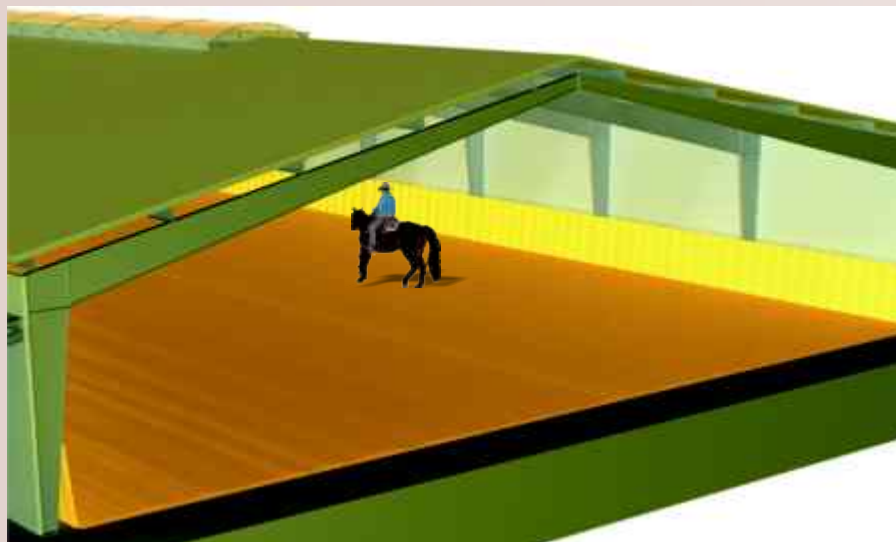
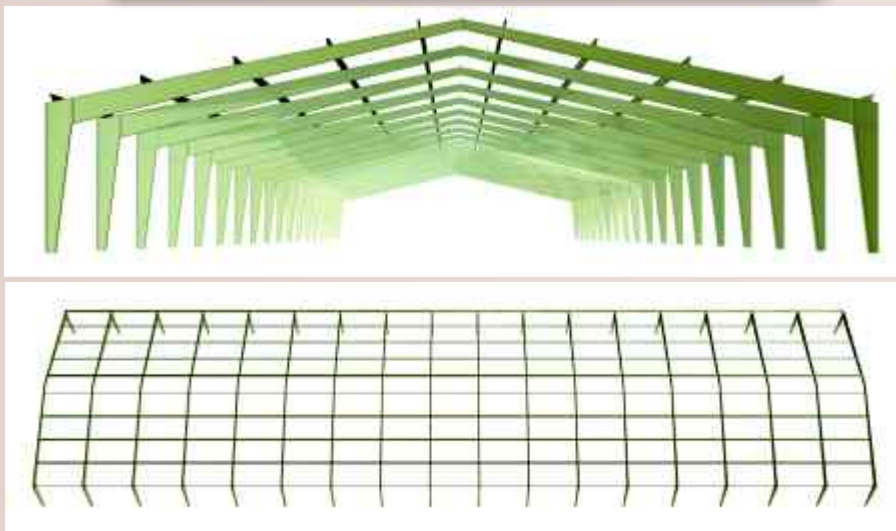


ŚCIANA PODŁUŻNA

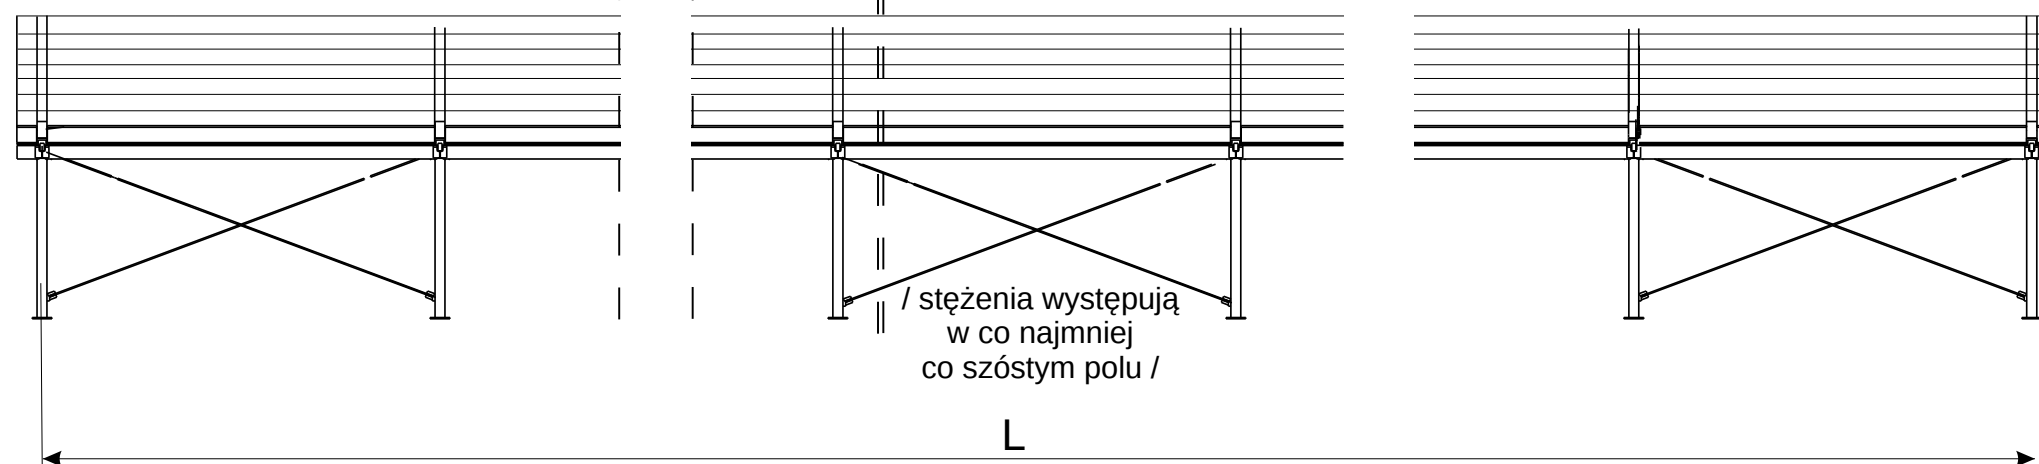








Ujeżdżalnia ze stajnią Projekt konstrukcyjny typu H2

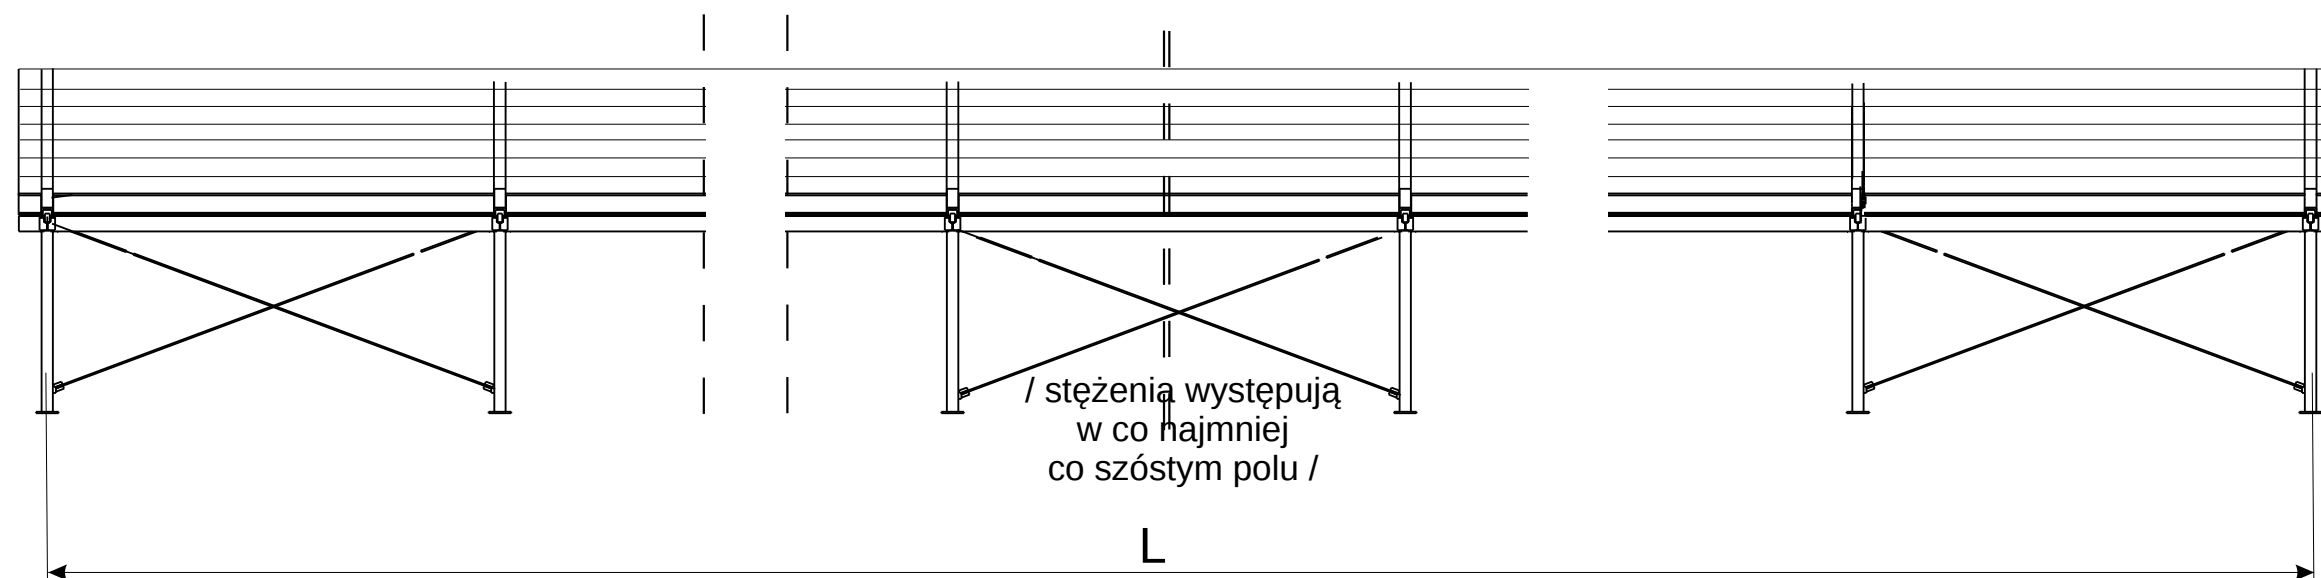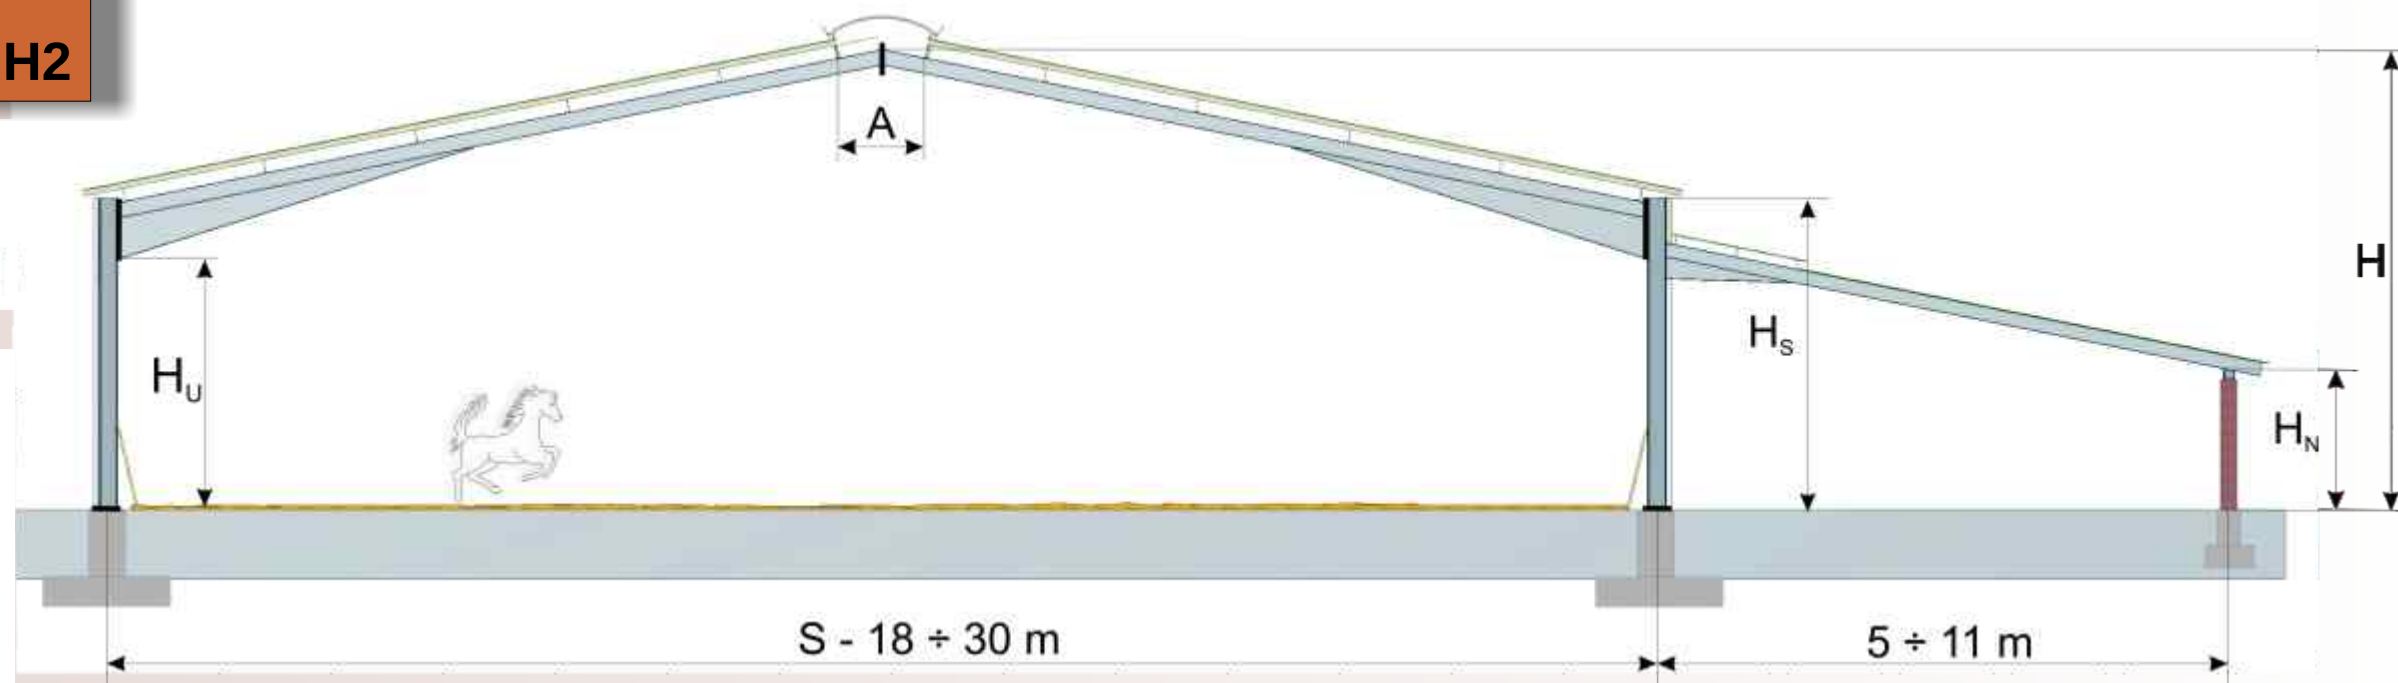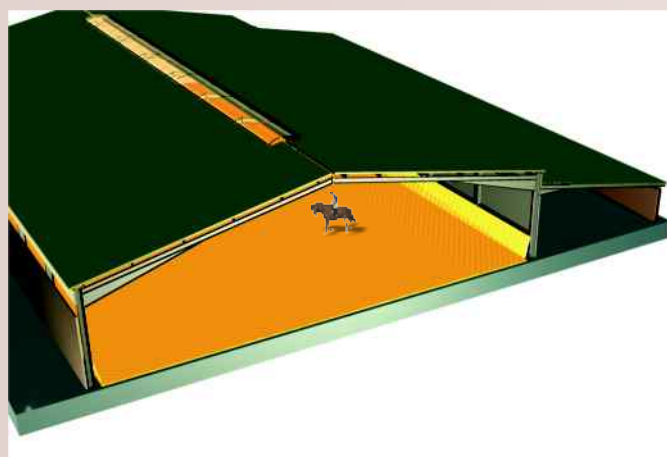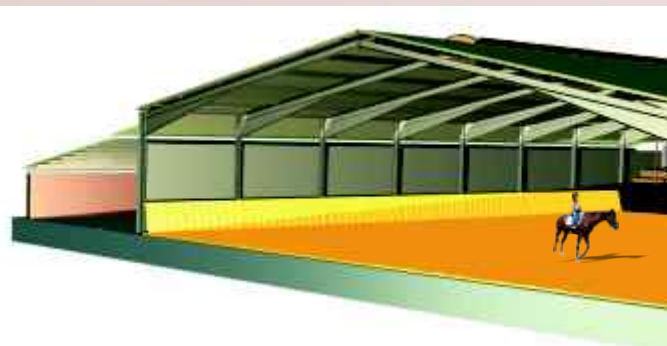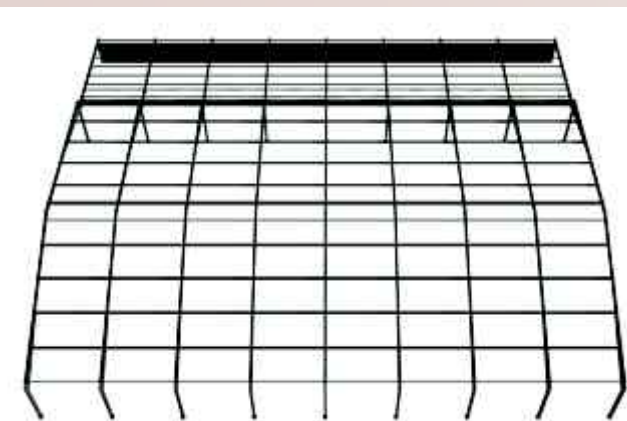






Ujeżdżalnia ze stajnią Projekt konstrukcyjny typu H3

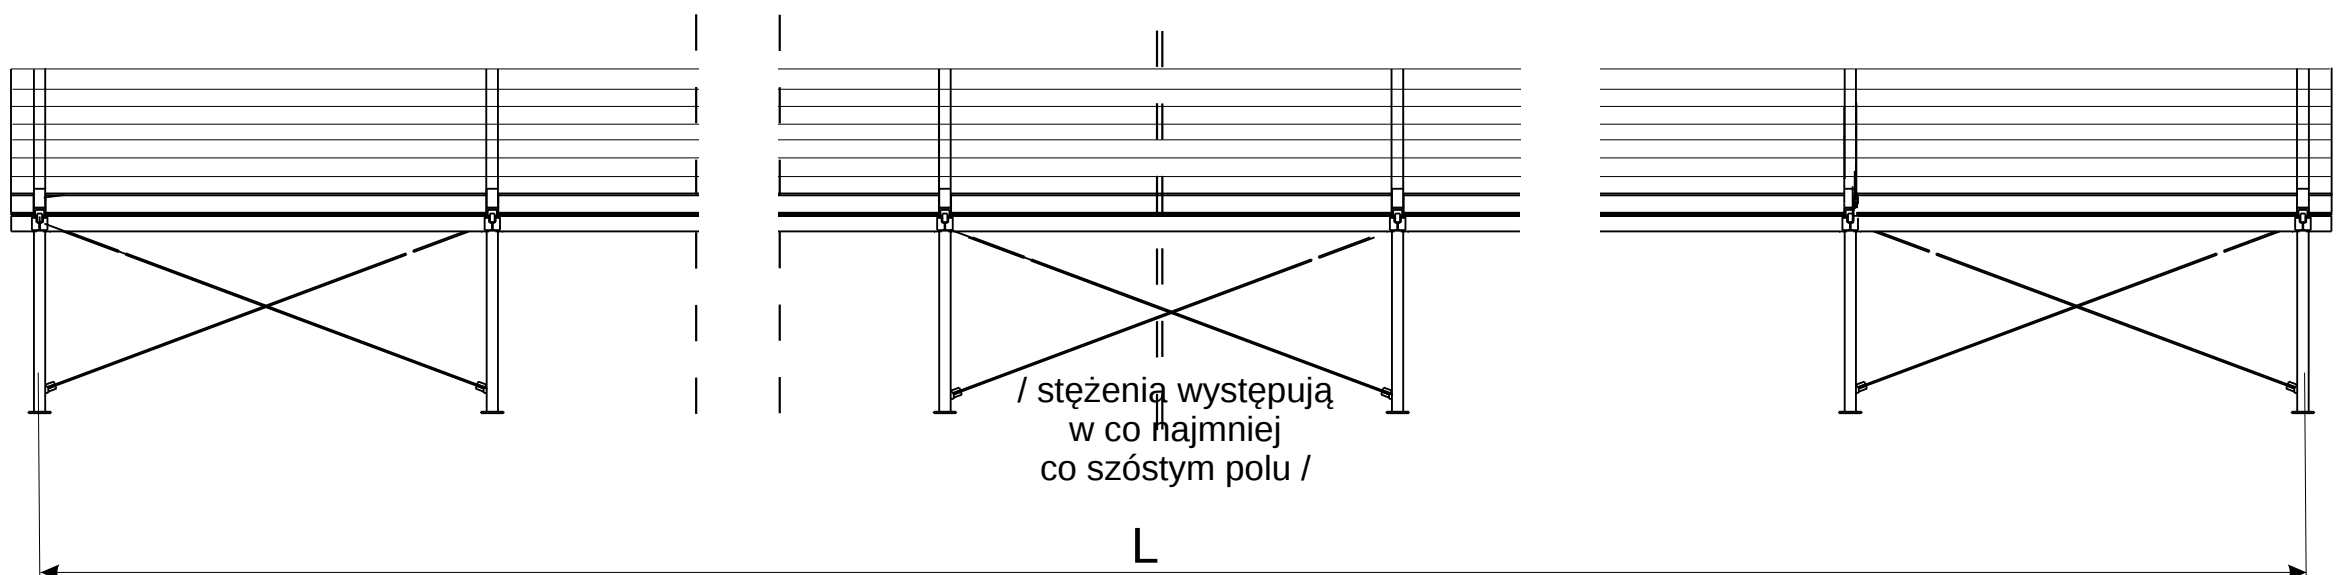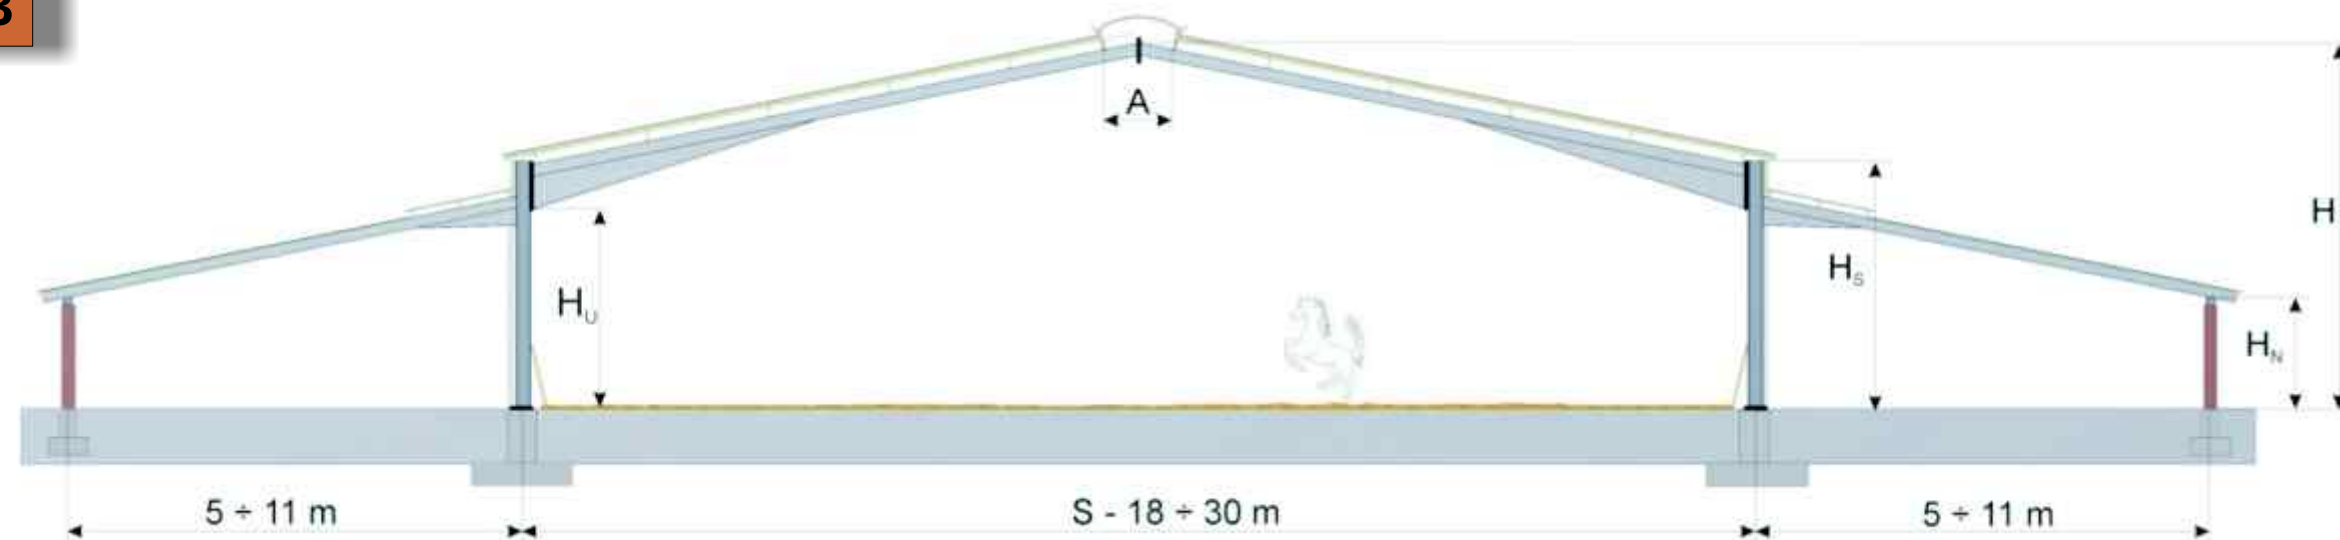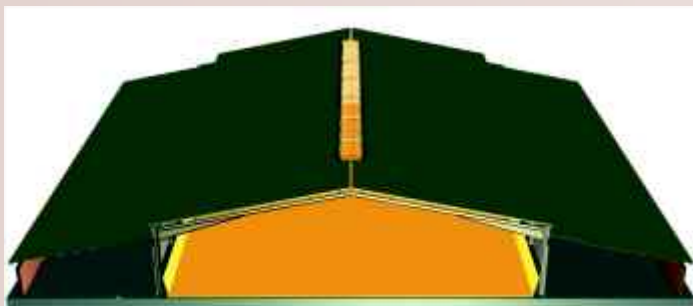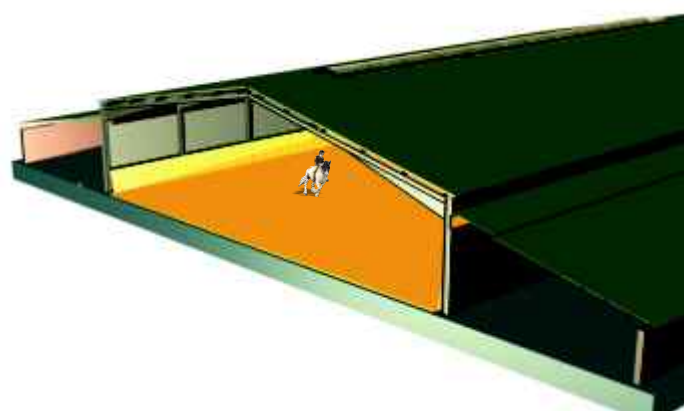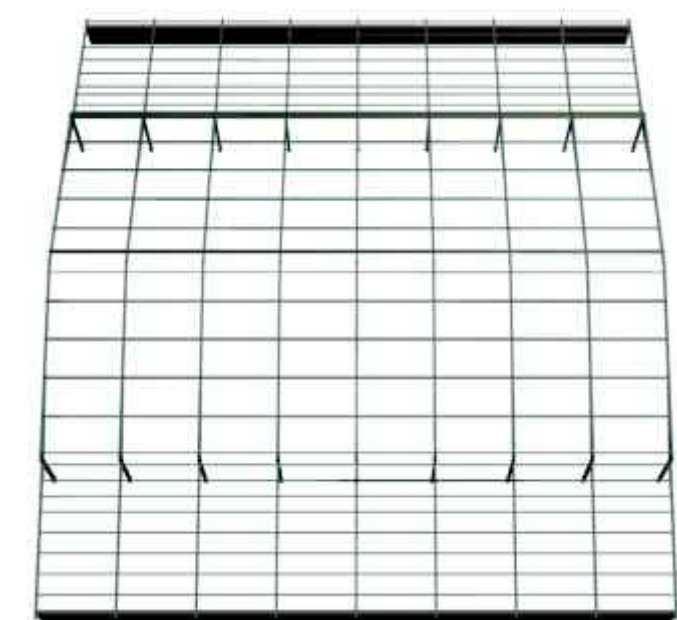





Ujeżdżalnia

Projekt konstrukcyjny typu K

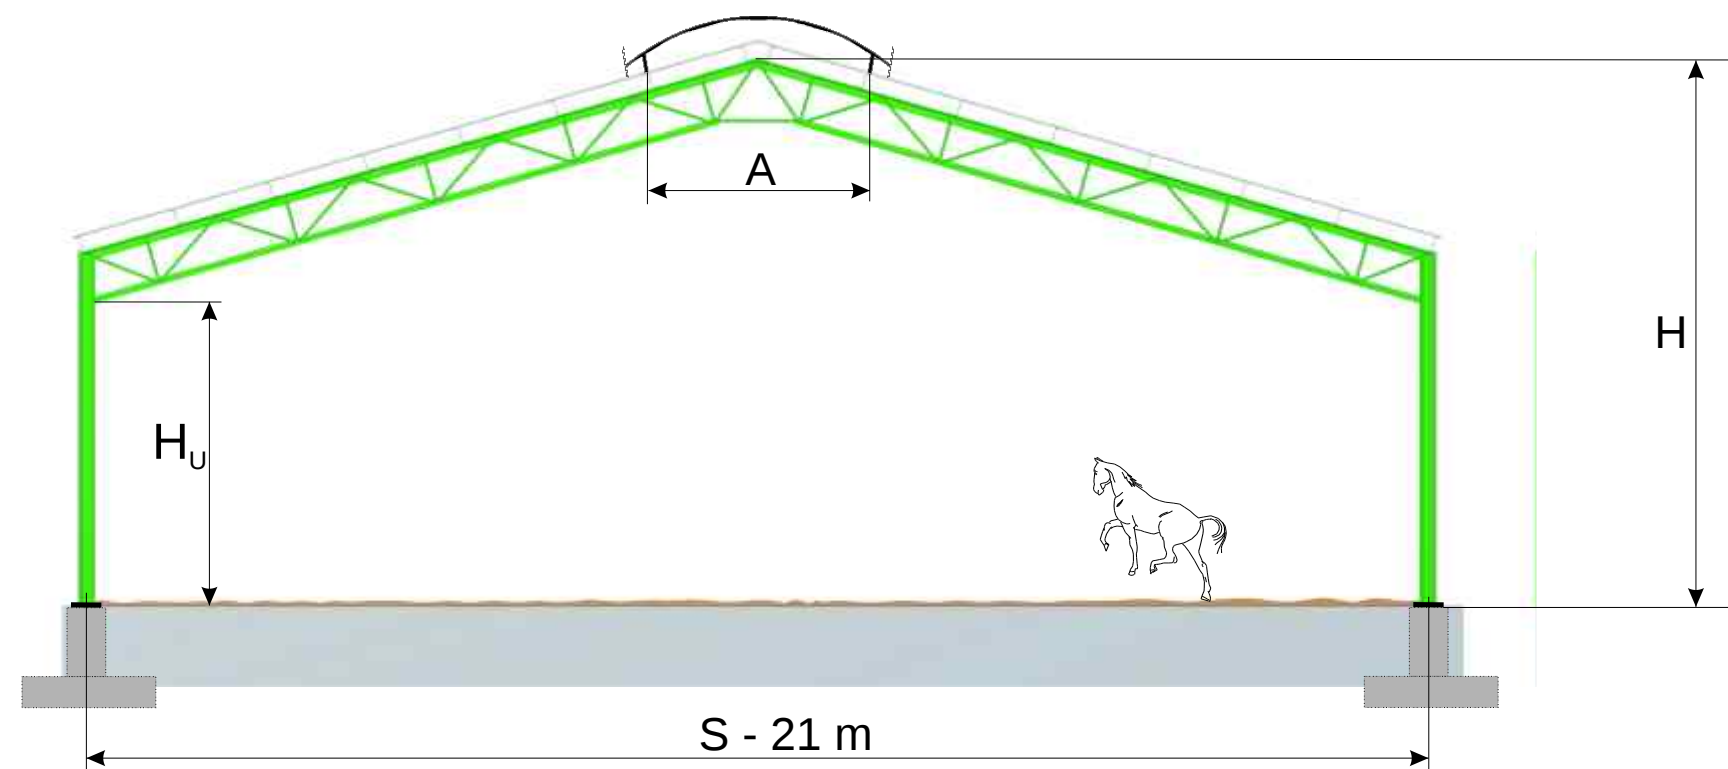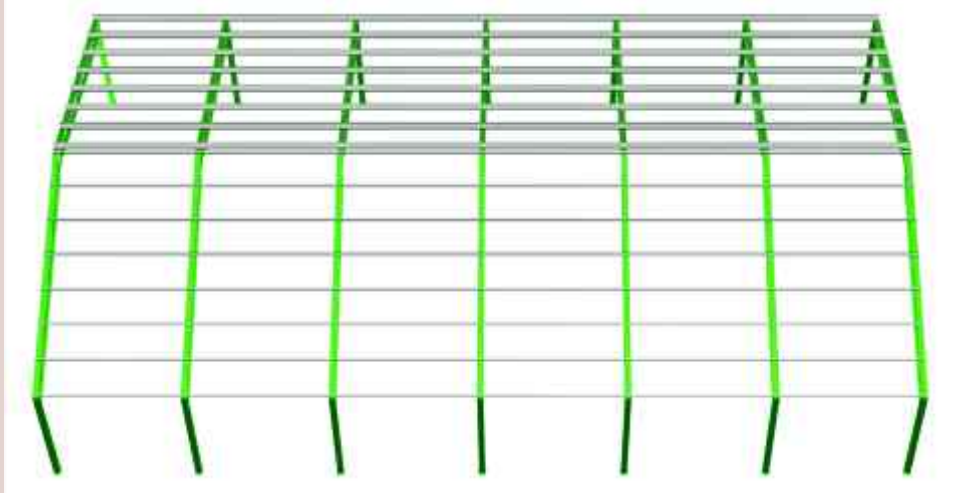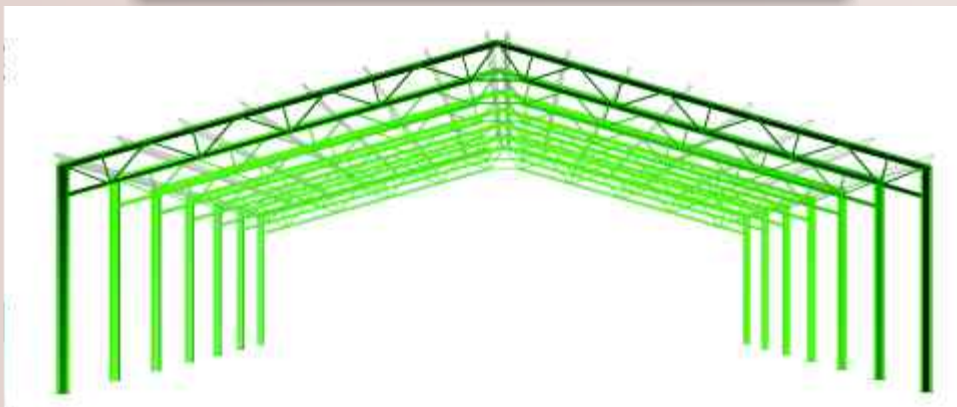

ŚCIANA PODŁUŻNA

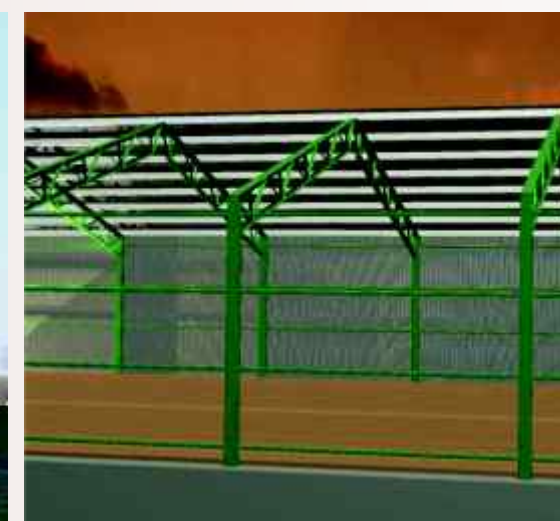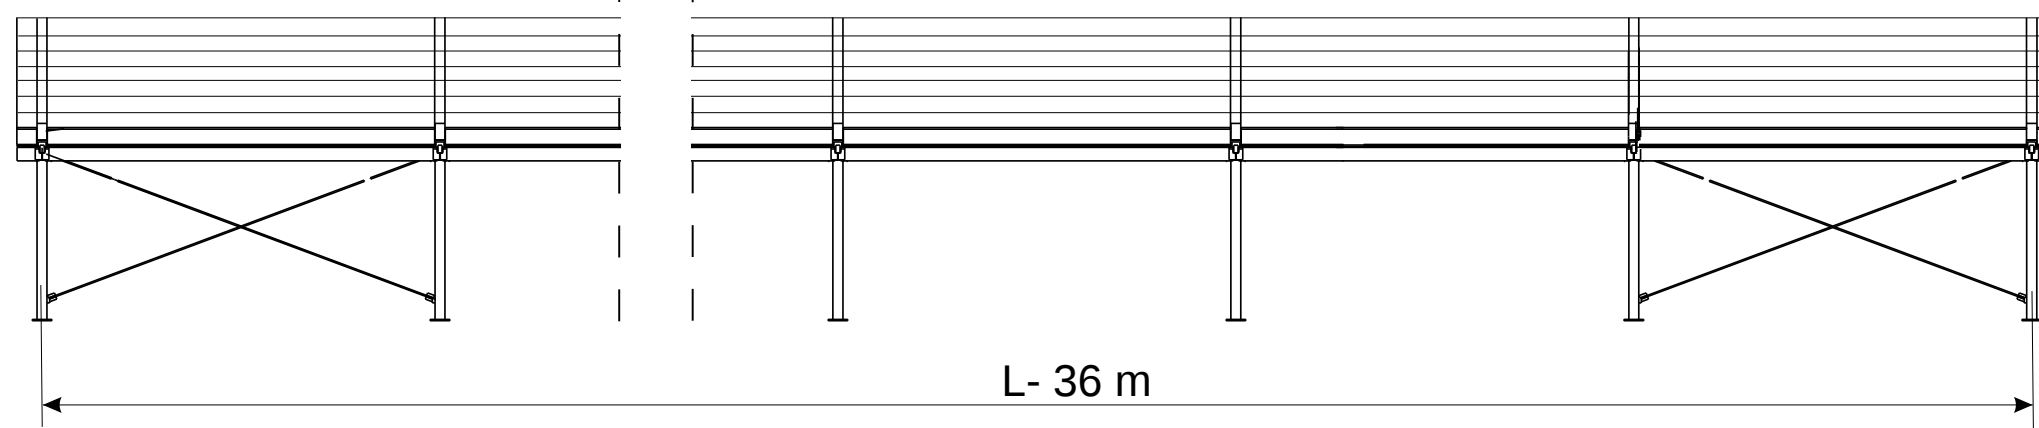






KONSTRUKCJE STALOWE I WYPOSAŻENIE DO HODOWLI KONI




ROLSTAL Pawłowski sp. z o.o.
07-300 Ostrów Mazowiecka
ul. Różańska 45
tel. (+4829) 645 74 00 fax (+4829) 645 74 70
POLAND



Ujeżdżalnia Projekt indywidualny

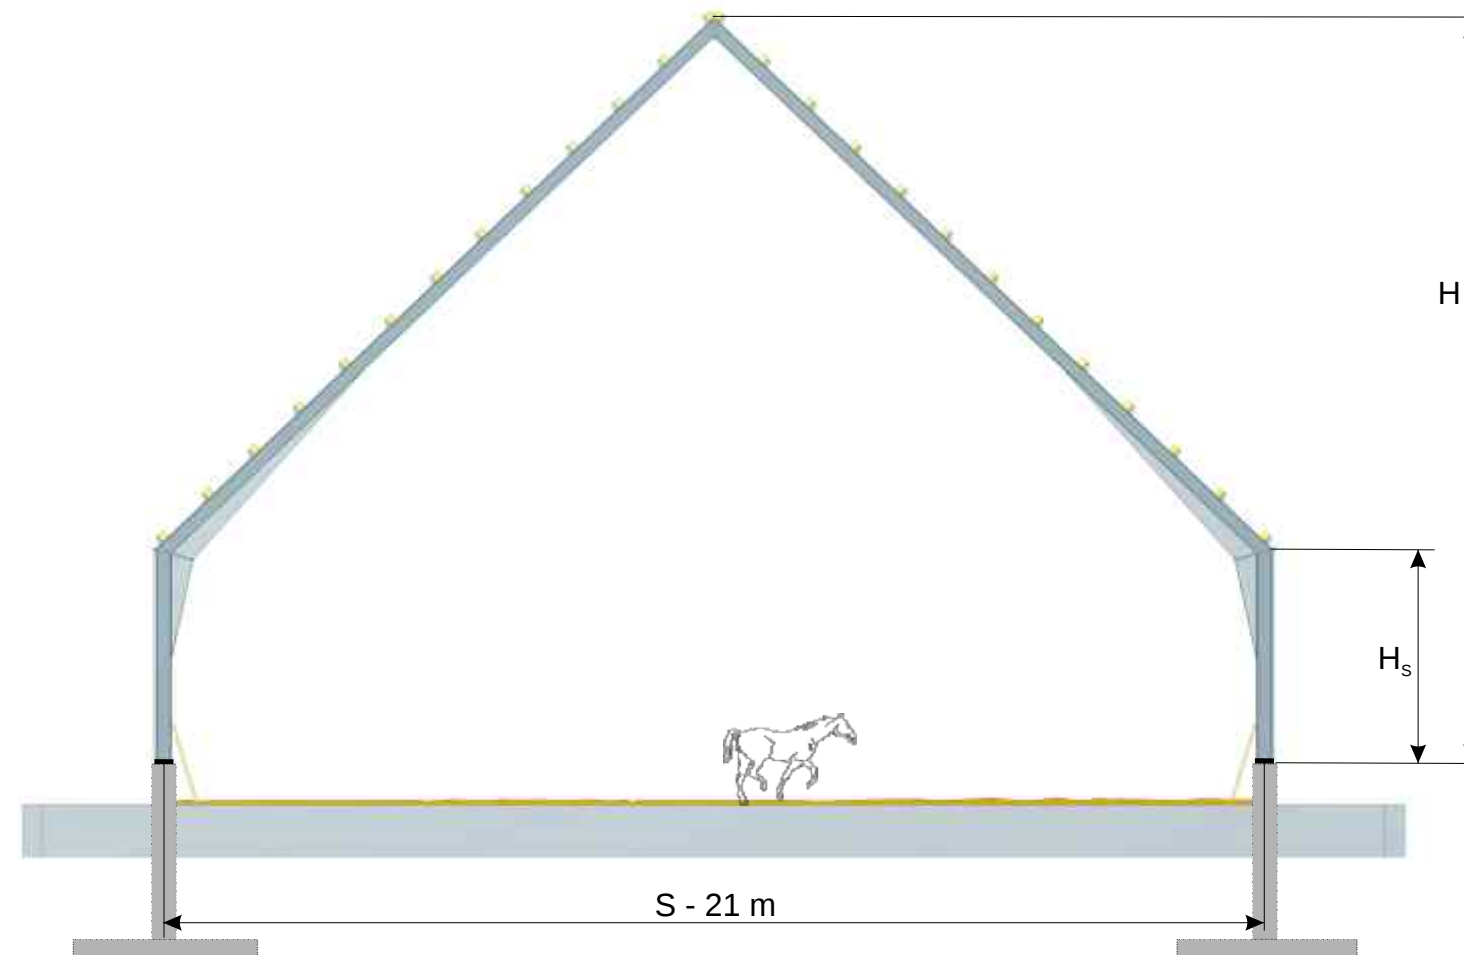
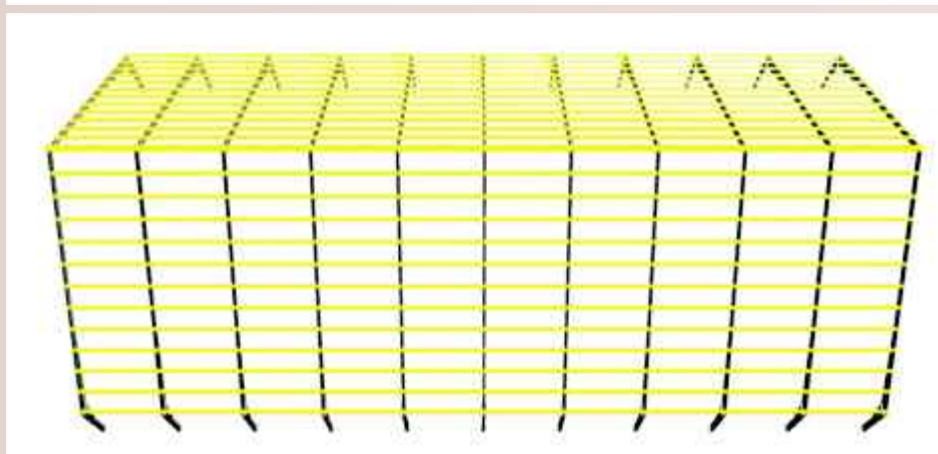
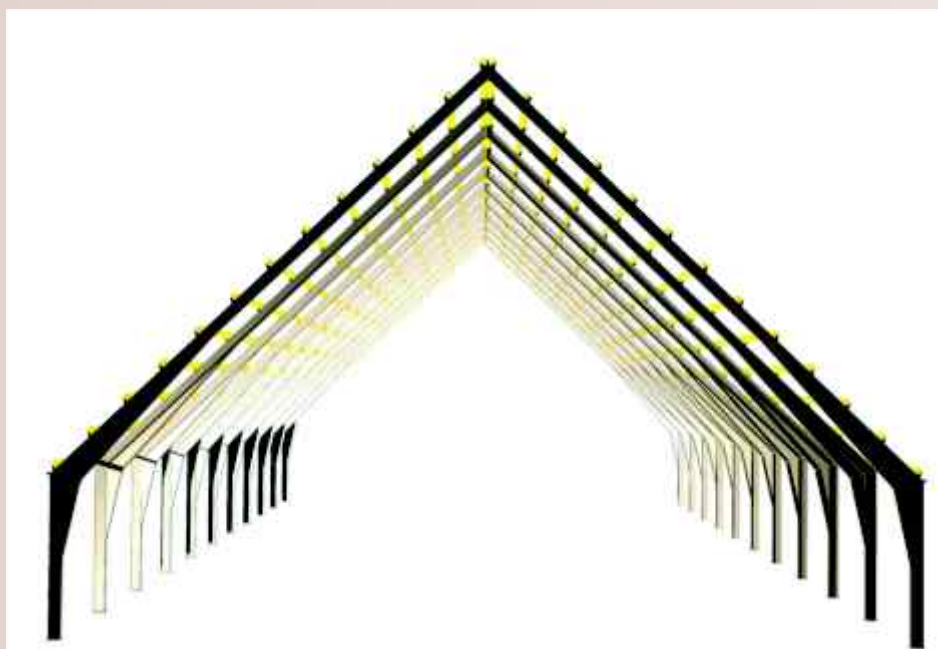


ŚCIANA PODŁUŻNA

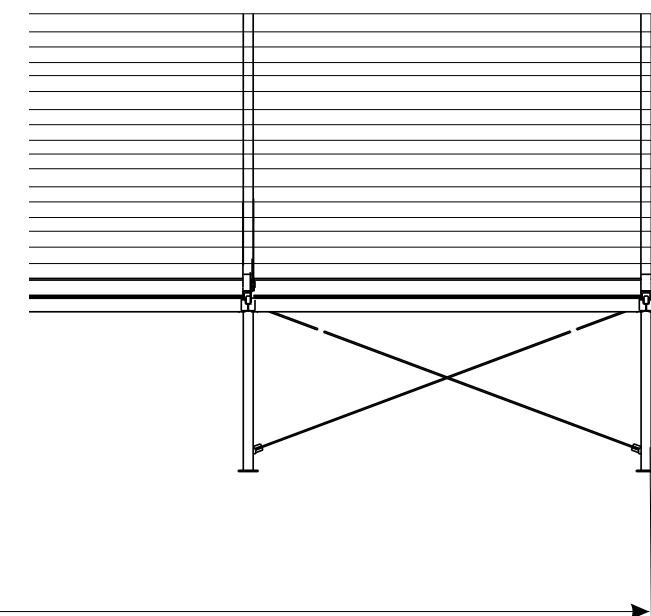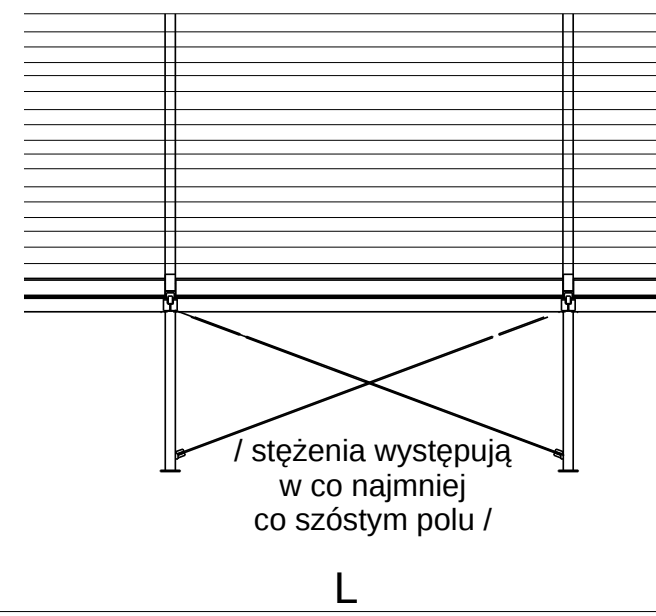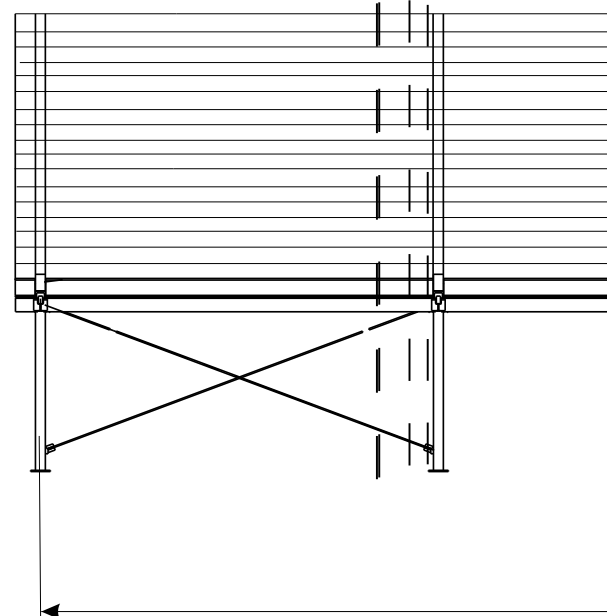




Stajnia dwurzędowa

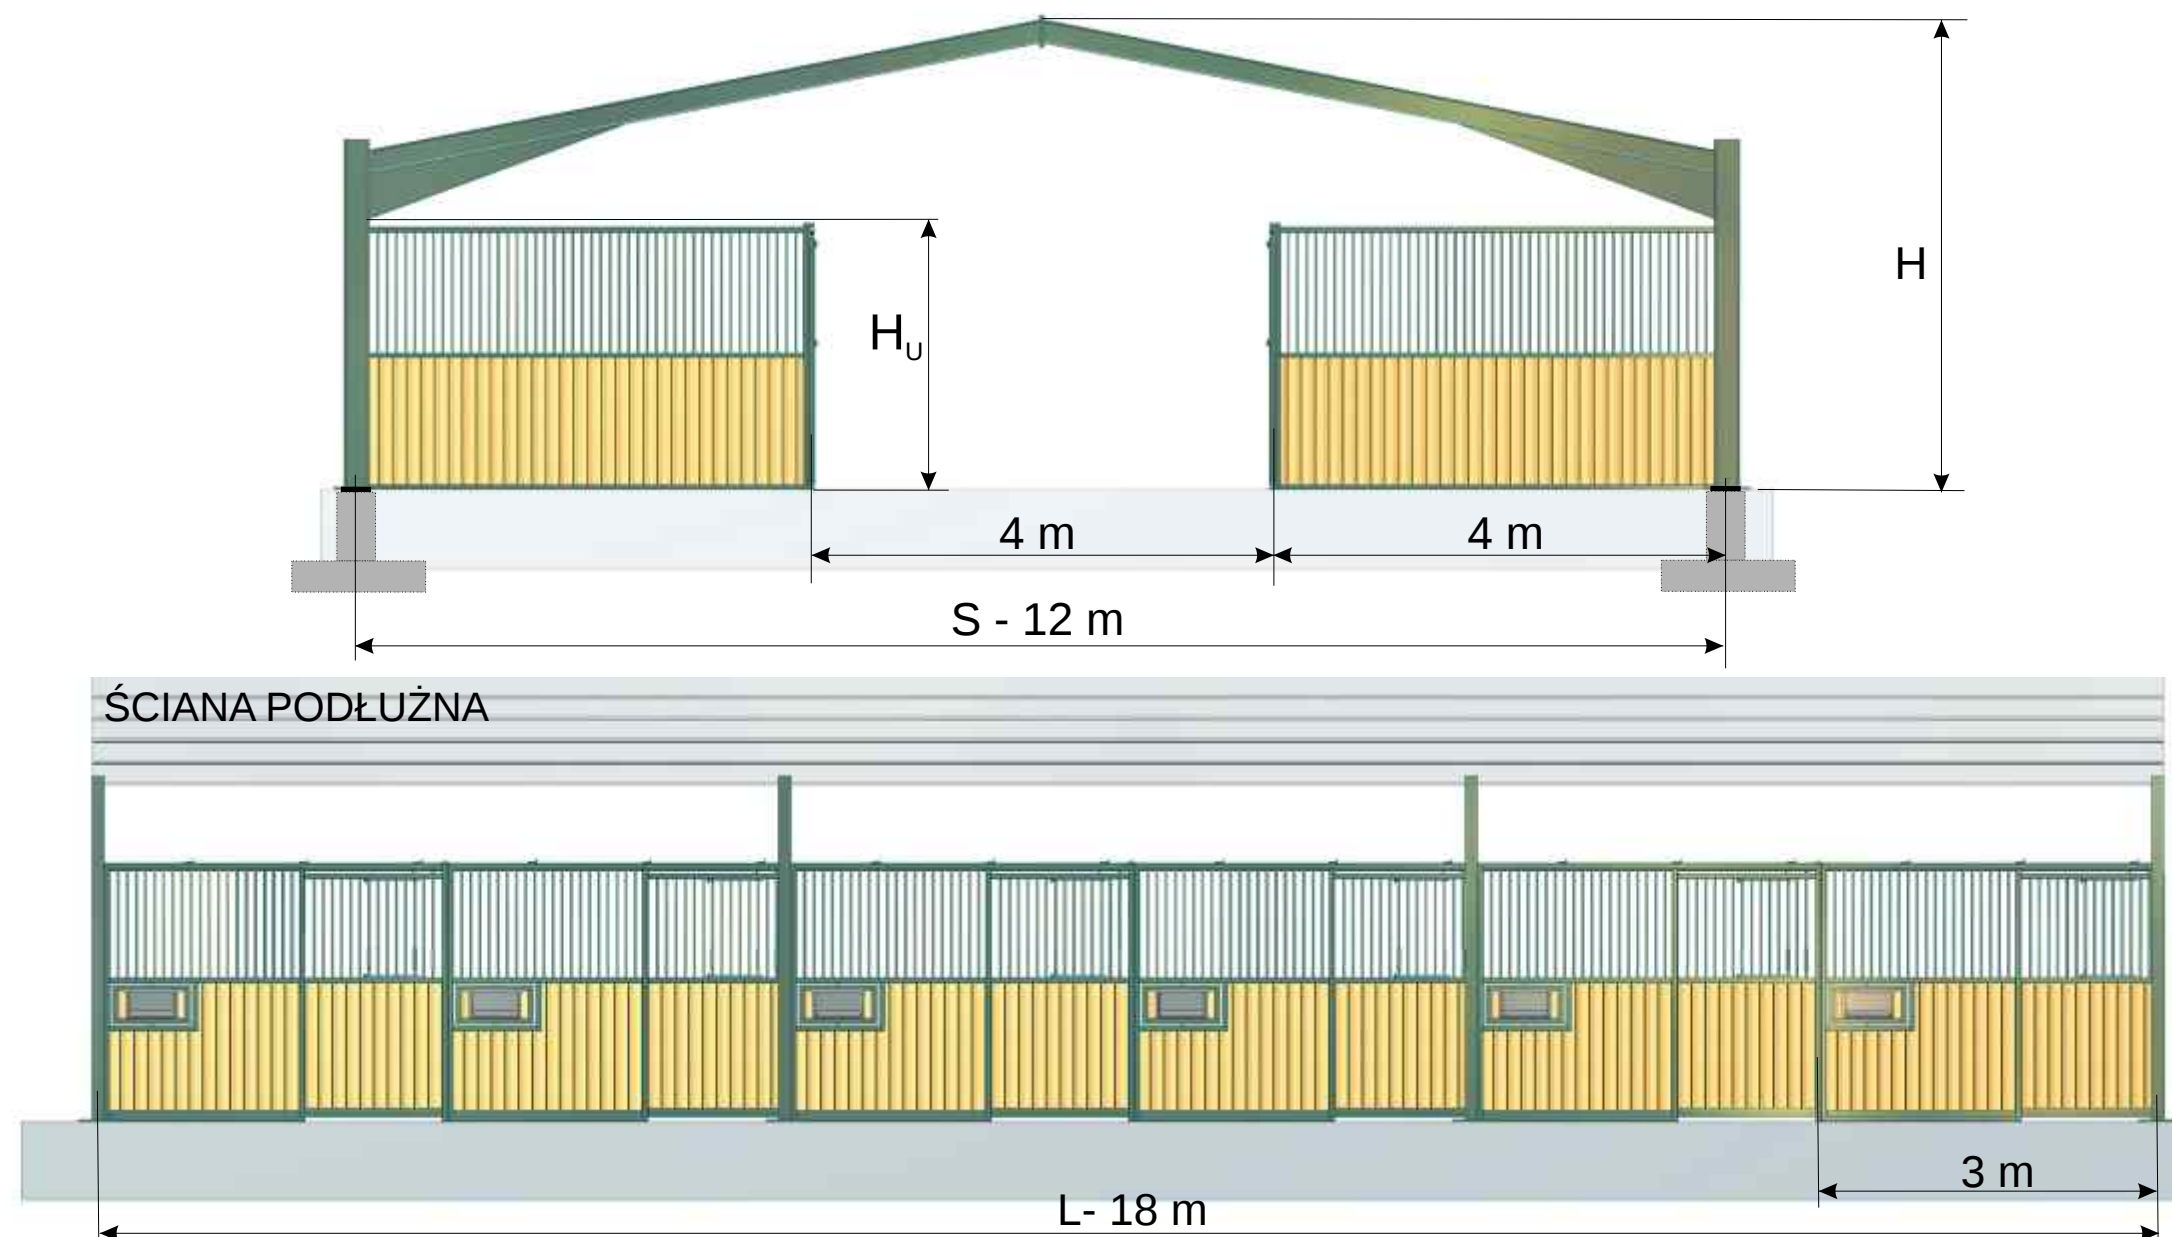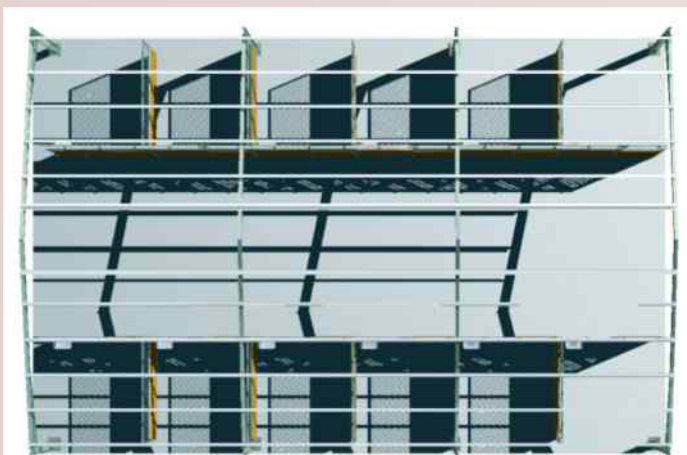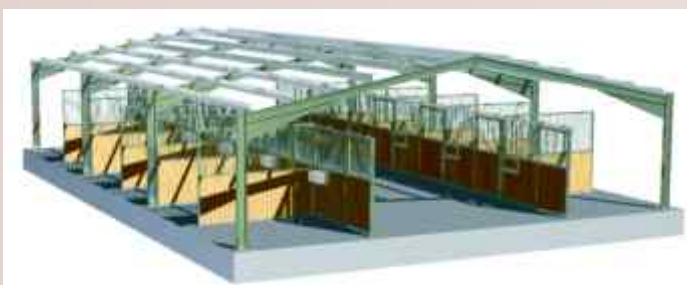



Kryte padoki treningowe

Hala okrągła o średnicy 16 m.

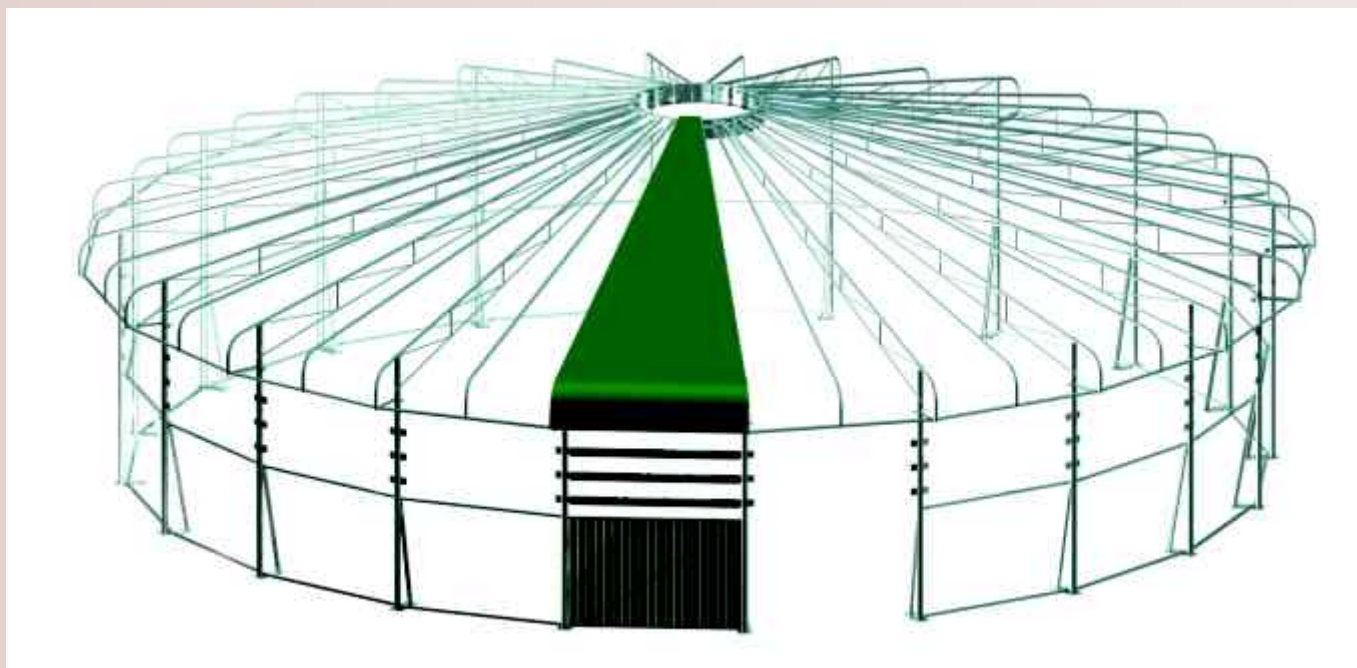


Wysokość słupa 3,5 m

Cechy charakterystyczne:

Główną cechą konstrukcji jest geometryczny rozstaw ram wykonanych z rur ocynkowanych ogniowo.
Ramy w ilości 20 szt. ustawione są co 18°.
Okap dachowy wysunięty jest 60 cm poza ścianę.
Pochylenie połaci dachowej wynosi 25%. Dach pokryty jest plandeką.
W kalenicy przewidziano pierścień wsporczy na wypadek zamontowania elektrycznej karuzeli treningowej lub/i daszka wywiewacza.
Na całym obwodzie konstrukcja związana jest ryglami drewnianymi i stalowymi.
W jednym z pól pomiędzy słupami przewidziano wrota skrzydłowe.

Hala okrągła o średnicy 18 lub 21 m.

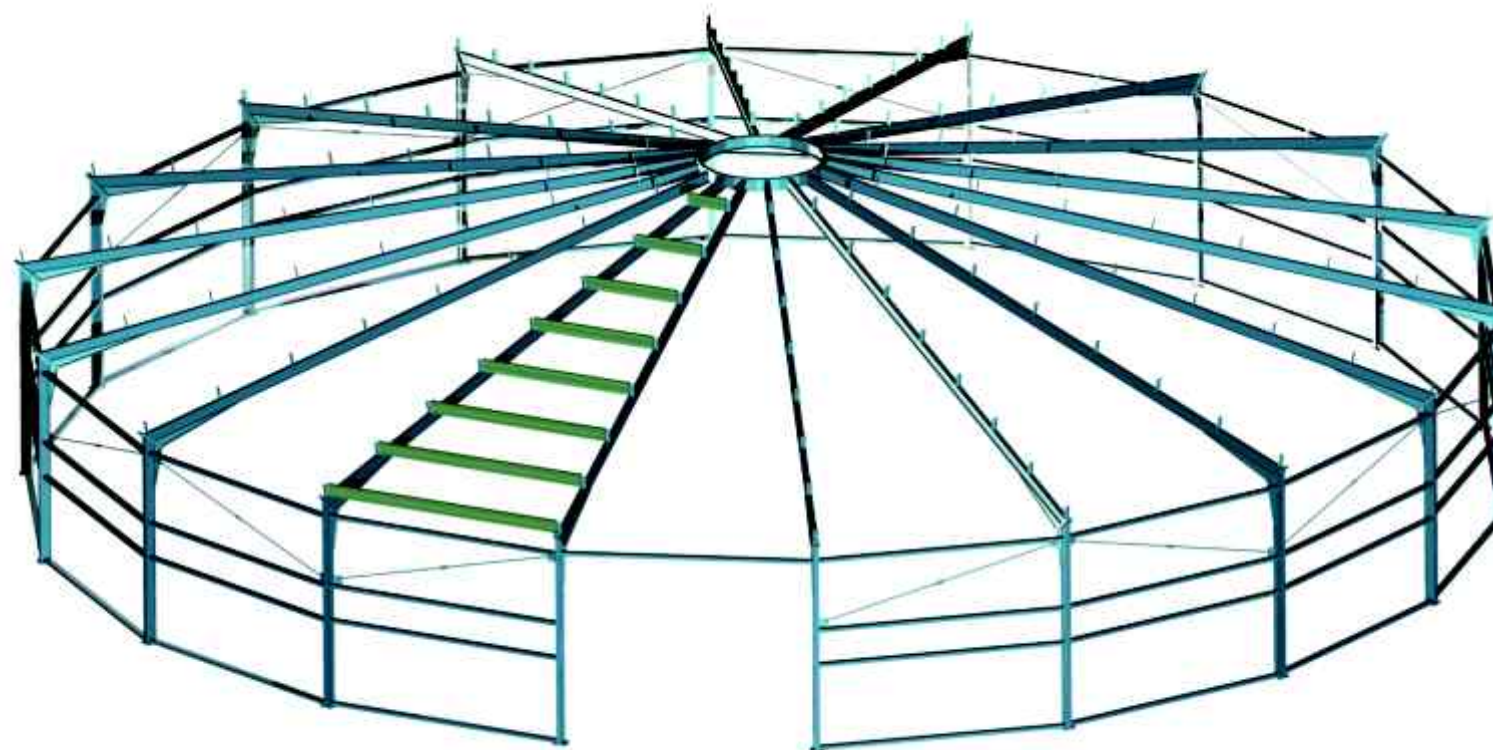

Wysokość słupa 3,1 m

Cechy charakterystyczne:

Główną cechą konstrukcji jest geometryczny rozstaw ram wykonanych z kształtowników stalowych ocynkowanych ogniowo.
Ramy w ilości 18 szt. ustawione są co 20°. Pochylenie połaci dachowej wynosi 25%.
W kalenicy przewidziano pierścień wsporczy na wypadek zamontowania elektrycznej karuzeli treningowej lub/i daszka wywiewacza.
Na całym obwodzie konstrukcja związana jest ryglami i stalowymi.
W jednym z pól pomiędzy słupami przewidziano wrota skrzydłowe.



ROK ZAŁOŻENIA 1989

GPS: N: 52° 47' 53" E: 21° 52' 26"

KOLORY
IMPREGNACJI
WYPEŁNIENIA
DREWNIANEGO



Kolory impregnacji
wypełnienia drewnianego
wg SigmaKalon Cieszyń S.A.
www.drewnochron.pl



ROLSTAL Pawłowski sp. z o.o.
07-300 Ostrów Mazowiecka
ul. Różańska 45
tel. +4829 645 74 00
fax +4829 645 74 70
POLAND



+48 668 634 364




konie@rolstal.pl

DEALER FIRMY ROLSTAL

Świadectwo Kwalifikacyjne
Instytutu Spawalnictwa
w Gliwicach

Certyfikat TUV RHEINLAND
PN-ENISO 3834-2:2007

Świadectwo Kwalifikacyjne
Ministerstwa Infrastruktury

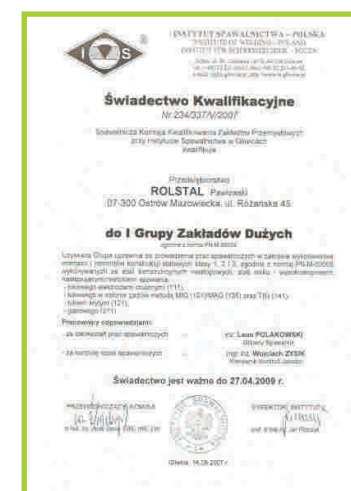

PN-EN 1090-1.2

*

„Katalog wyrobów” może nie uwzględniać zmian, które są wprowadzane w wyniku ciągłego rozwoju wyrobu i w związku z tym wyroby będące w bieżącej ofercie mogą różnić się od wyrobów prezentowanych w katalogu. Przed złożeniem zamówienia prosimy o skontaktowanie się z handlowcem, który wyjaśni ewentualne różnice.